




# Aansluiting 630 kVA met transformator op steel

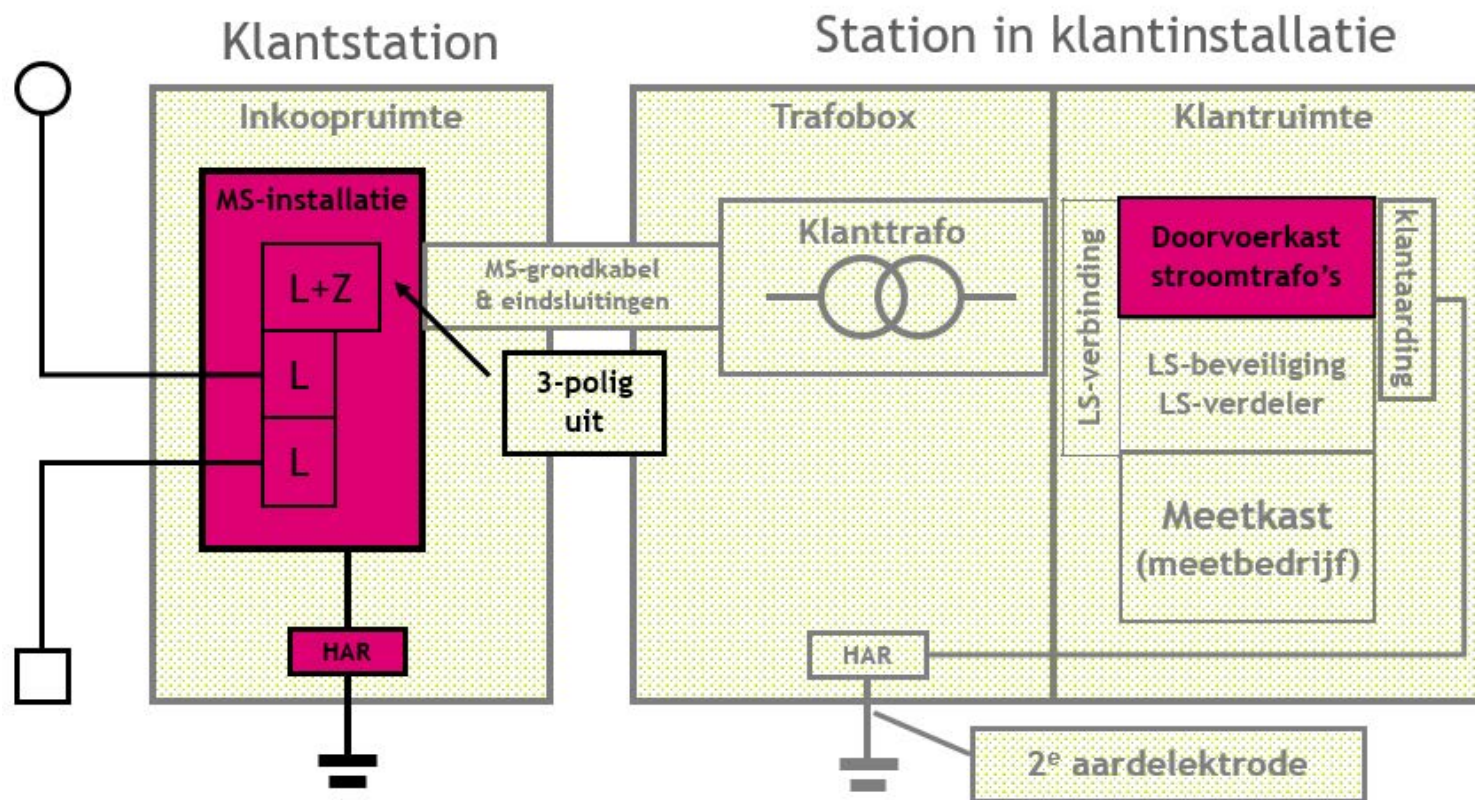

-  Gereguleerde deel van de aansluiting (verzorgd door Enexis Netbeheer)
-  Niet-gereguleerde deel van de aansluiting (verzorgd door een derde partij)